


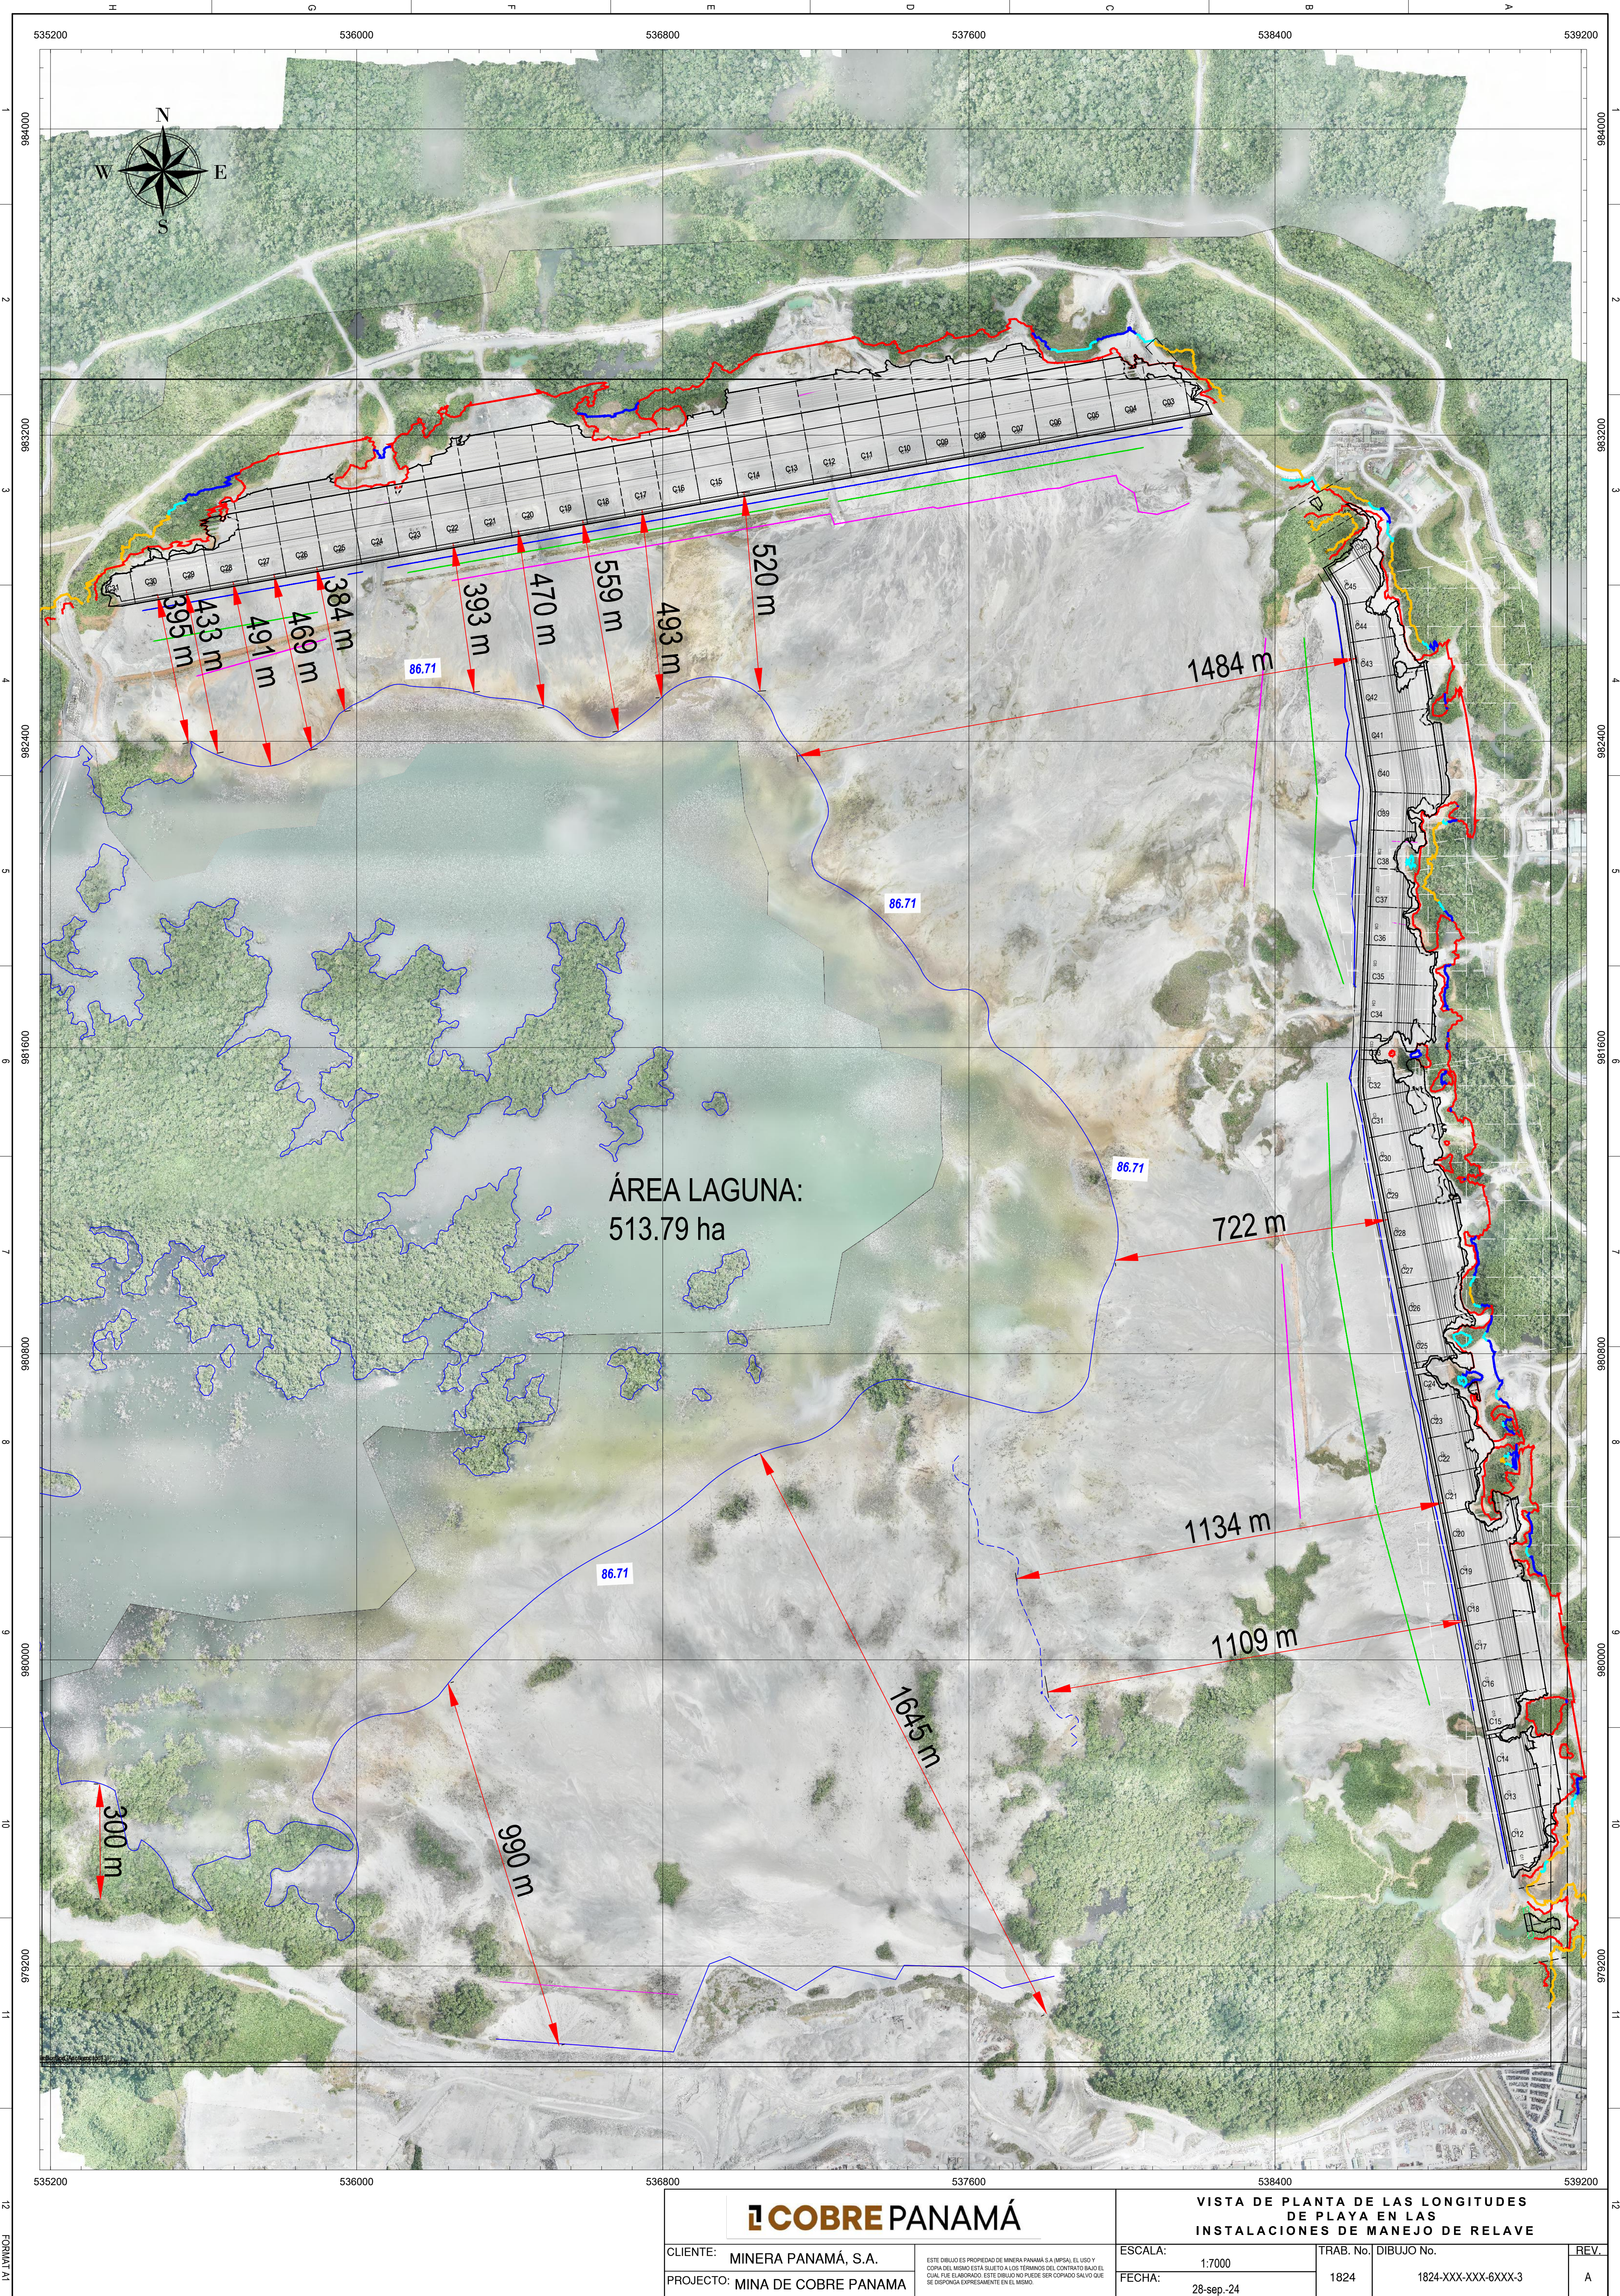

COBRE PANAMÁ		VISTA DE PLANTA DE LAS LONGITUDES DE PLAYA EN LAS INSTALACIONES DE MANEJO DE RELAVE				
CLIENTE:	MINERA PANAMÁ, S.A.	ESCALA:		TRAB. No.	DIBUJO No.	REV.
PROYECTO:	MINA DE COBRE PANAMA	1:7000		1824	1824-XXX-XXX-6XXX-3	A
		ESTE DIBUJO ES PROPIEDAD DE MINERA PANAMÁ S.A (MPSA). EL USO Y COPIA DEL MISMO ESTA SUJETO A LOS TERMINOS DEL CONTRATO DE ALQUIL QUE CUAL FUE EL ADOBRADO. ESTE DIBUJO NO PUEDE SER COPIADO SALVO QUE SE DISPONGA EXPRESAMENTE EN EL MISMO		28-sep.-24		